
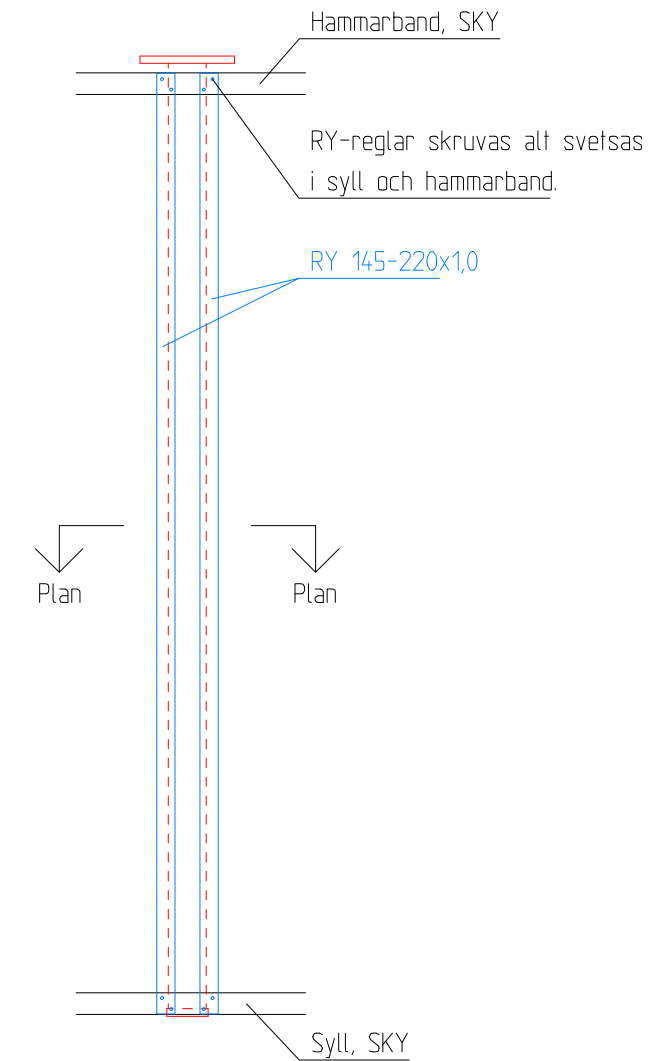


# INSIDA

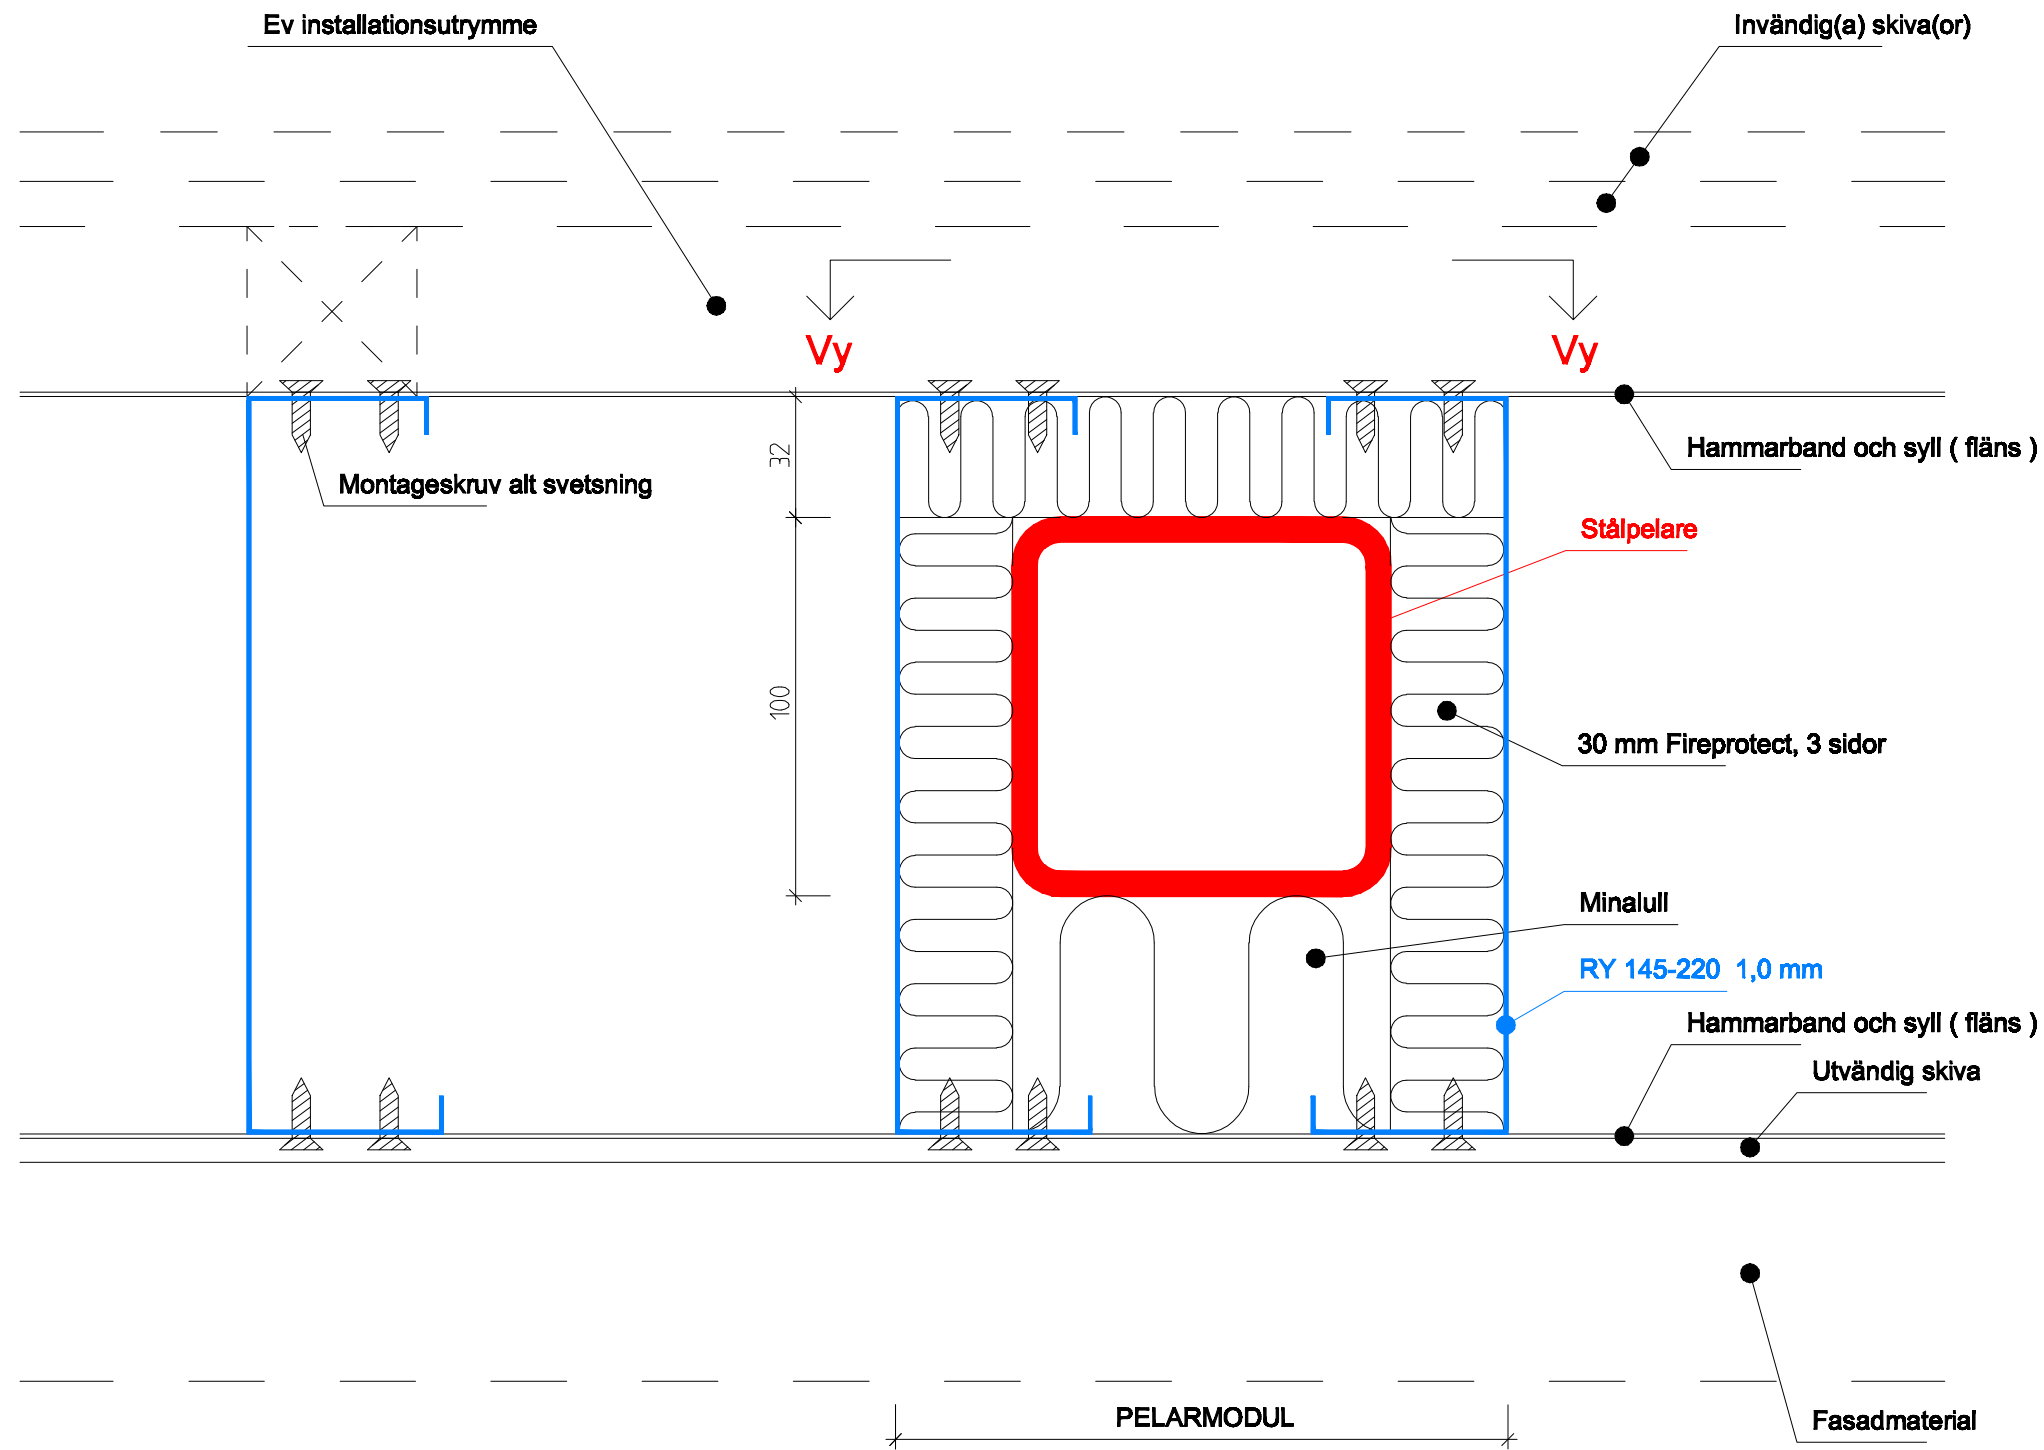

**Vy 1:20**

**PLAN, 1:2**

# UTSIDA

**TYPRITNING**  
**Brandisolering av stålpelare**  
**i yttervägg med ståltregrlar.**  
2012-09-24